


ГЕНЕРАЛЬНЫЙ ПЛАН МУНИЦИПАЛЬНОГО ОБРАЗОВАНИЯ "КРЫМСКОЕ СЕЛЬСКОЕ ПОСЕЛЕНИЕ"
УСТЬ-ДОНЕЦКОГО РАЙОНА РОСТОВСКОЙ ОБЛАСТИ

КАРТА ФУНКЦИОНАЛЬНЫХ ЗОН
МАСШТАБ 1:25 000

- УСЛОВНЫЕ ОБОЗНАЧЕНИЯ
Границы единиц административно-территориального деления Российской Федерации
Функциональные зоны
Объекты федерального значения
Железнодорожные пути
Сети электросвязи
Линии электропередачи (ЛЭП)
Магистральные трубопроводы для транспортировки жидких и газообразных углеводородов

- УСЛОВНЫЕ ОБОЗНАЧЕНИЯ
Объекты регионального значения
Объекты местного значения района
Объекты местного значения поселения
Улицно-дорожная сеть сельского населенного пункта
Объекты здравоохранения
Прочие объекты обслужи

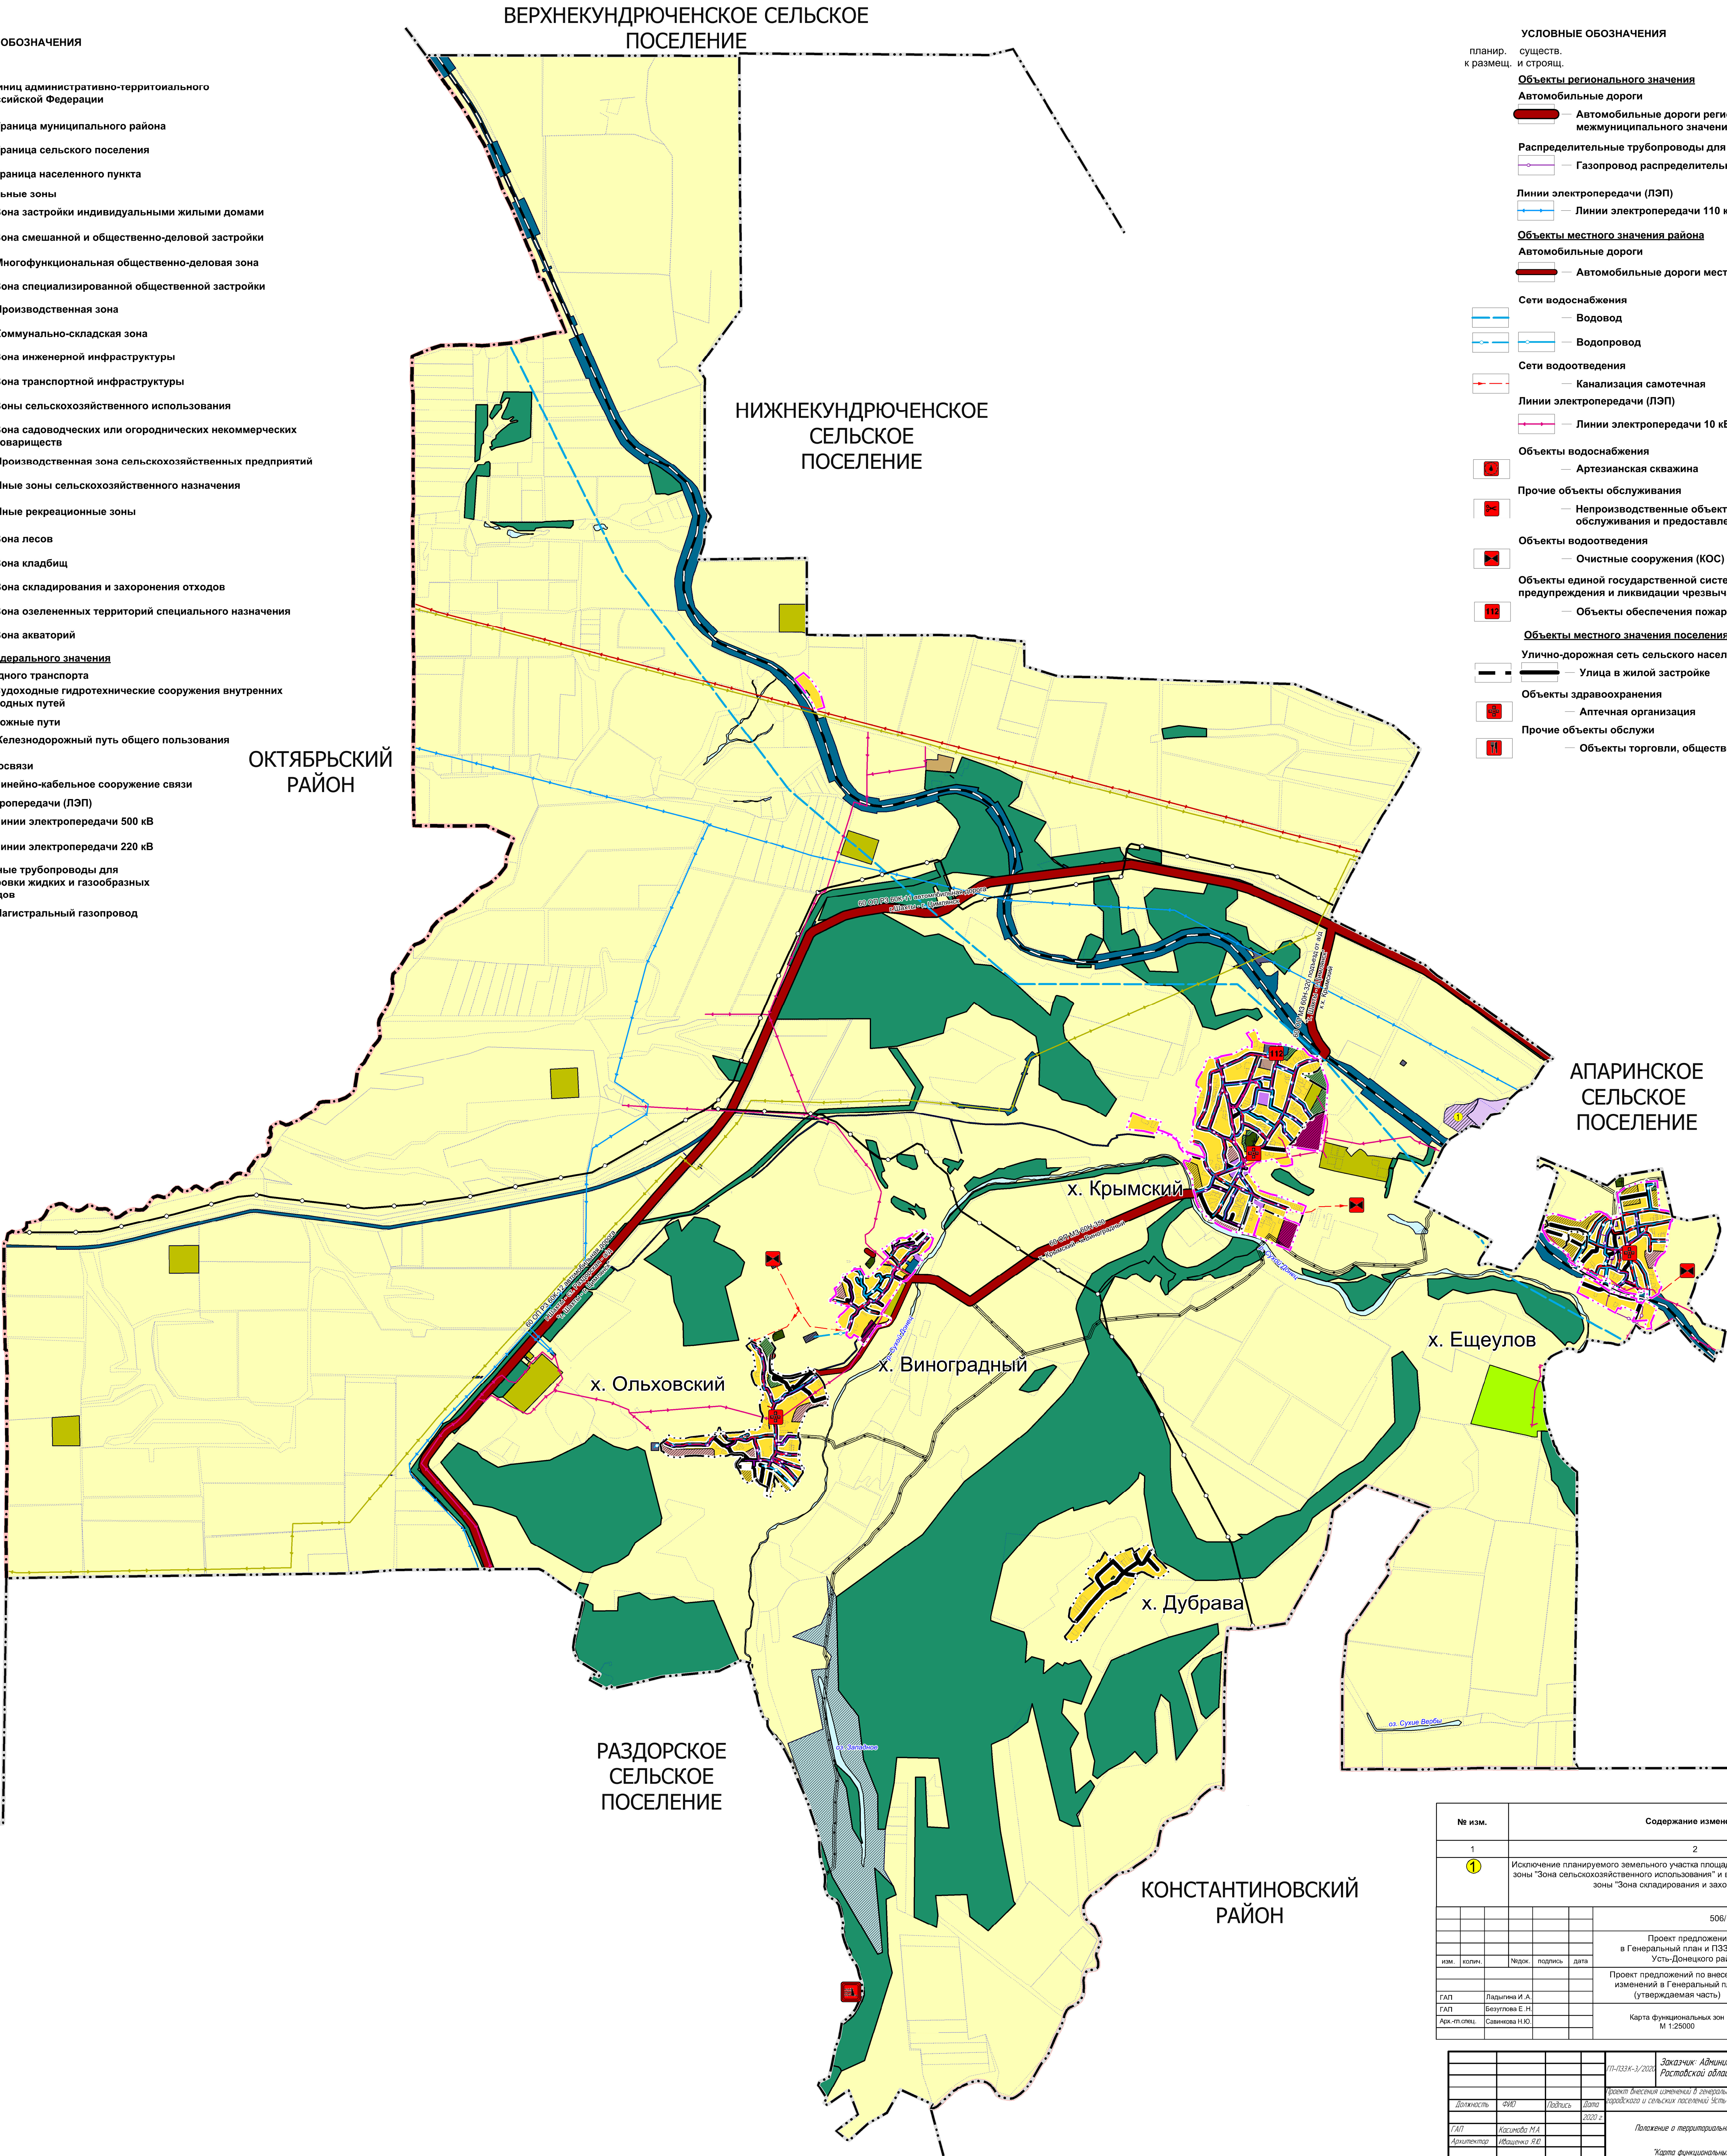

№ изм.		Содержание изменения		
1	2			
1		Исключение планируемого земельного участка площадью 7,21 га из границ функциональной зоны "Зона сельскохозяйственного использования" и включение в границы функциональной зоны "Зона складирования и захоронения отходов".		
		506/1-23-ГП(к)		
		Проект предложений по внесению изменений в Генеральный план и ПЗЗ Крымского сельского поселения Усть-Донецкого района Ростовской области		
изм.	коп.	Мод.	подпись	дата
ГАП	Подпись И. А.			
ГАП	Безуглова Е. И.			
Арх.-пл. спец.	Савенкова Н.Ю.			
		Карта функциональных зон № 1:25000		Г АУ РО "РН ИГиЛ градостроительства"
		11-1134-3/2023	Заказчик: Администрация Усть-Донецкого района Ростовской области	
Должность	Ф.И.О.	Подпись	Дата	Проект внесения изменений в генеральные планы, правила землепользования и застройки городских и сельских поселений Усть-Донецкого района Ростовской области
ГАП	Косарева М.А.		2023 г.	
Архитектор	Уварова И.Е.			
				Получение в территориальном планировании
				Карта функциональных зон
				Индивидуальный предприниматель Колпазанова Марина Анатольевна