



ГЕНЕРАЛЬНЫЙ ПЛАН


Мелиховского сельского поселения
Усть-Донецкого муниципального района Ростовской области

Карта функциональных зон поселения

ОБЩЕСТВО
С ОГРАНИЧЕННОЙ ОТВЕТСТВЕННОСТЬЮ



ГРАД

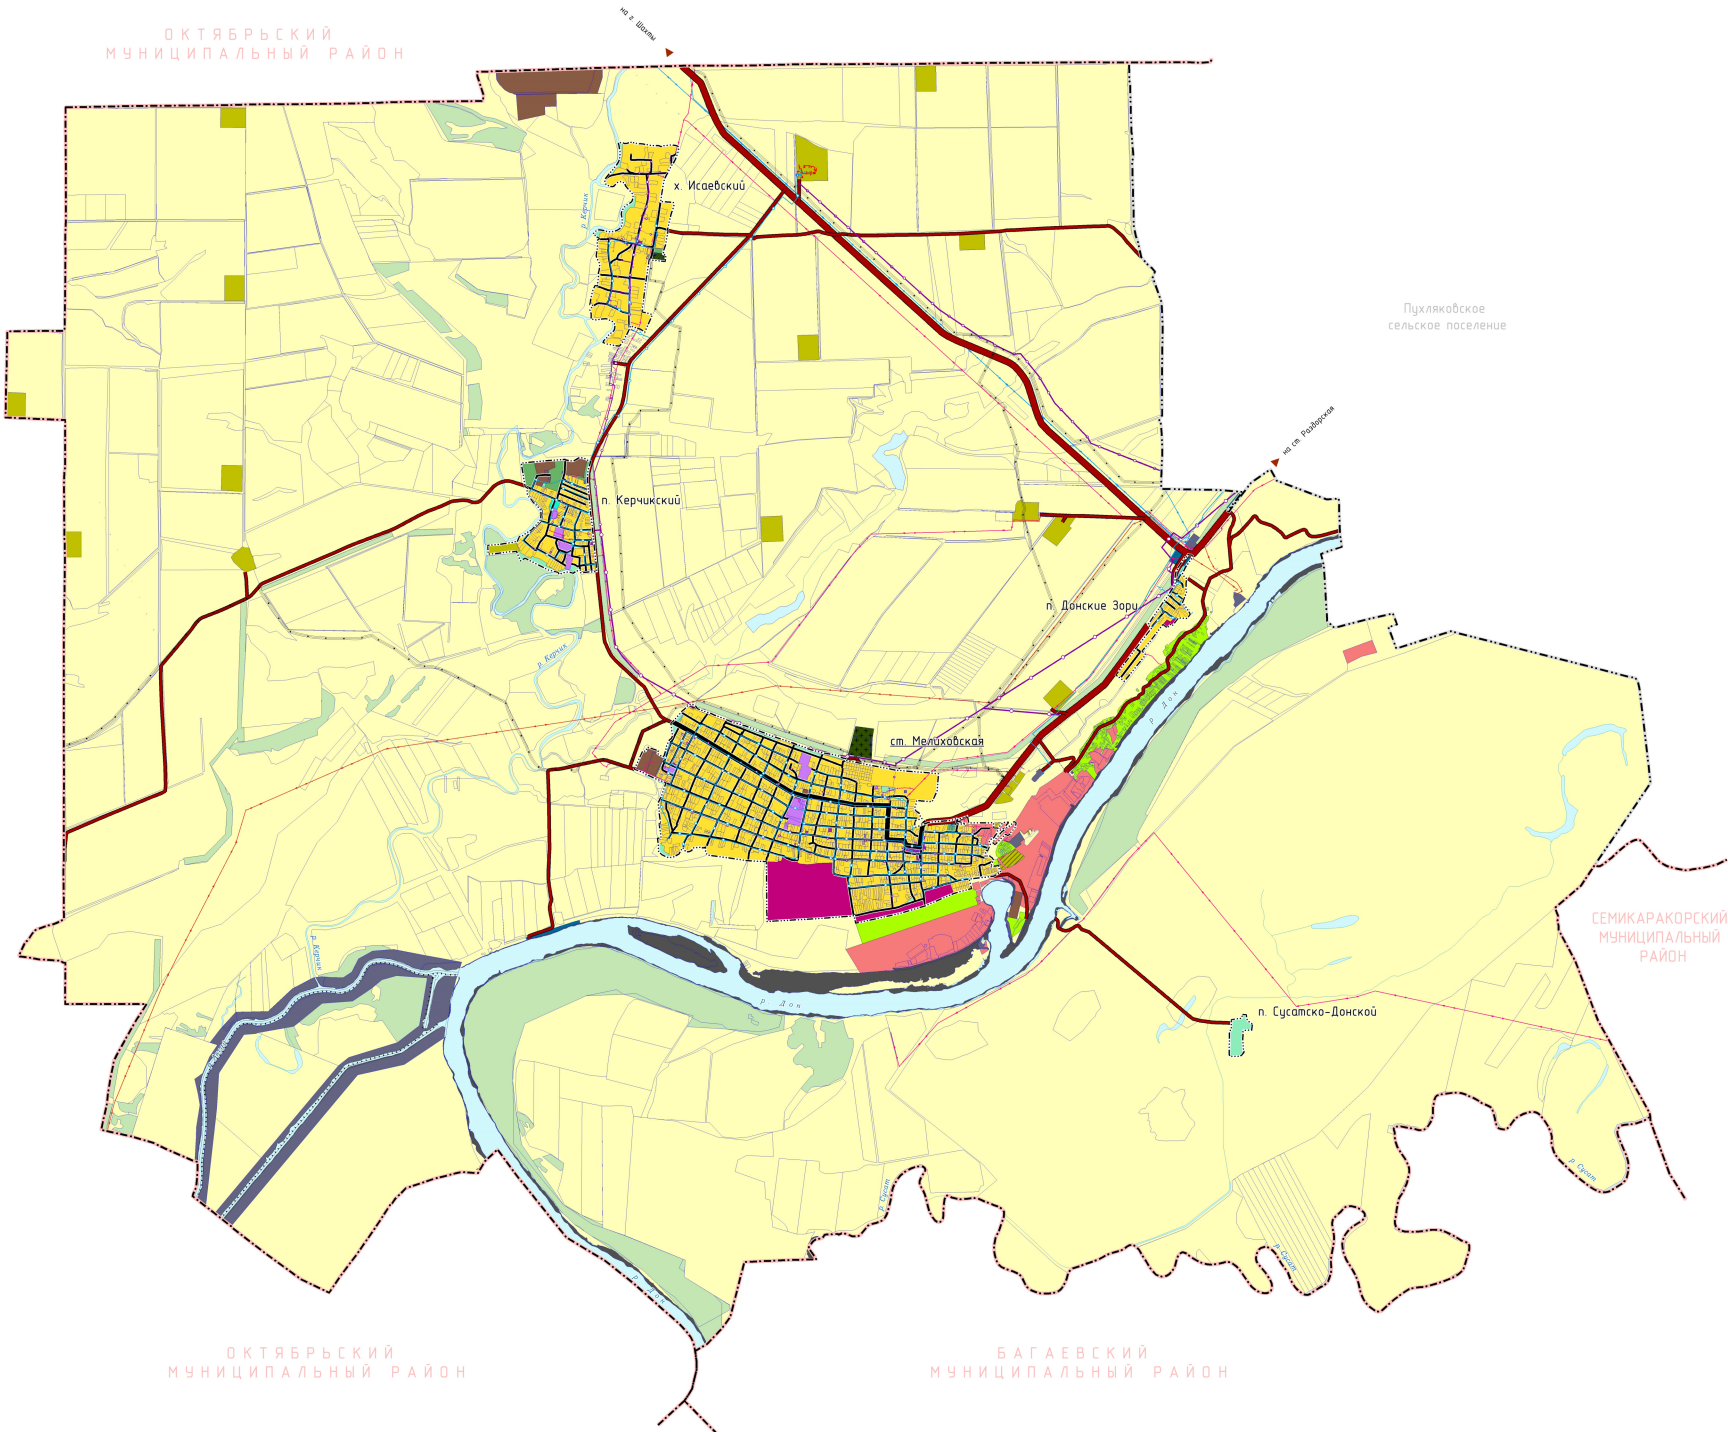

УСЛОВНЫЕ ОБОЗНАЧЕНИЯ

ГРАНИЦЫ СУБЪЕКТОВ РОССИЙСКОЙ ФЕДЕРАЦИИ, МУНИЦИПАЛЬНЫХ ОБРАЗОВАНИЙ, НАСЕЛЕННЫХ ПУНКТОВ

Границы административно-территориального деления Российской Федерации

Границы муниципального района

Границы сельского поселения

Границы населенного пункта

Данные государственного кадастрового учета

Границы земельных участков, сведения о которых содержатся в ЕПРН

ЗЕМЛИ ПО КАТЕГОРИЯМ

Земли сельскохозяйственного назначения

(сельскохозяйственные угодья)

Земли лесного фонда

ФУНКЦИОНАЛЬНЫЕ ЗОНЫ

Жилые зоны

Зона индивидуальной жилой застройки

Зона смешанной и общественно-деловой застройки

Общественно-деловые зоны

Зона многофункциональной застройки

Зона специализированной общественной застройки

Производственные зоны, зоны инженерной и транспортной инфраструктуры

Производственная зона

Коммунально-складская зона

Зона инженерной инфраструктуры

Зона транспортной инфраструктуры

Зона объектов водного транспорта

Зоны сельскохозяйственного использования

Производственная зона сельскохозяйственных предприятий

Зона садоводства и дачного хозяйства

Зоны рекреационного назначения

Зона парков и скверов

Зона защитных зеленых насаждений

Зона отдыха

Зоны специального назначения

Зоны клубов

Иные зоны

Территории общего пользования

Земельные участки, предназначенные для размещения линейных объектов

ПРИРОДНЫЕ ОБЪЕКТЫ

Поверхностные водные объекты

Водоток (река, ручей, канал)

Водоем (озеро, пруд, обводненный карьер, водохранилище)

Объекты федерального значения, регионального значения, объектов местного значения

Объекты транспортной инфраструктуры

Автомобильные дороги

Автомобильные дороги регионального или межмуниципального значения

Автомобильные дороги местного значения

Улично-дорожная сеть сельского населенного пункта

Границы улиц

Улицы в жилой застройке

Объекты трубопроводного транспорта и инженерной инфраструктуры

Линии электропередачи (ЛЭП)

Линии электропередачи 110 кВ

Линии электропередачи 35 кВ

Линии электропередачи 10 кВ

Распределительные трубопроводы для транспортировки газа

Газопровод распределительный высокого давления

Газопровод распределительный среднего давления

Газопровод распределительный низкого давления

Сети теплоснабжения

Теплопровод распределительный квартальный

Сети водоснабжения

Водопровод

Водопровод

Сети водоотведения

Канализация самотечная

Сети электроснабжения

Линейно-абонентские сооружения связи

Гидротехнические сооружения

Водобросные и водоприемные гидротехнические сооружения (в том числе дамбы)

* объекты федерального, регионального значения отображены в качестве справочной информации

ОБЩЕСТВО
С ОГРАНИЧЕННОЙ ОТВЕТСТВЕННОСТЬЮ



ГРАД

Главный архитектор проекта	Шумцев Р. Г.	Шумцев Р. Г.
Генеральный оператор	Симонов Р. Г.	Симонов Р. Г.
Главный инженер проекта	Янченко А. В.	Янченко А. В.
Инженер-проектировщик	Старостина Ю. Е.	Старостина Ю. Е.
Генеральный план Мелиховского сельского поселения Усть-Донецкого муниципального района Ростовской области		Лист 3 из 10
Карта функциональных зон поселения		Масштаб 1:25 000 Дата 2023