
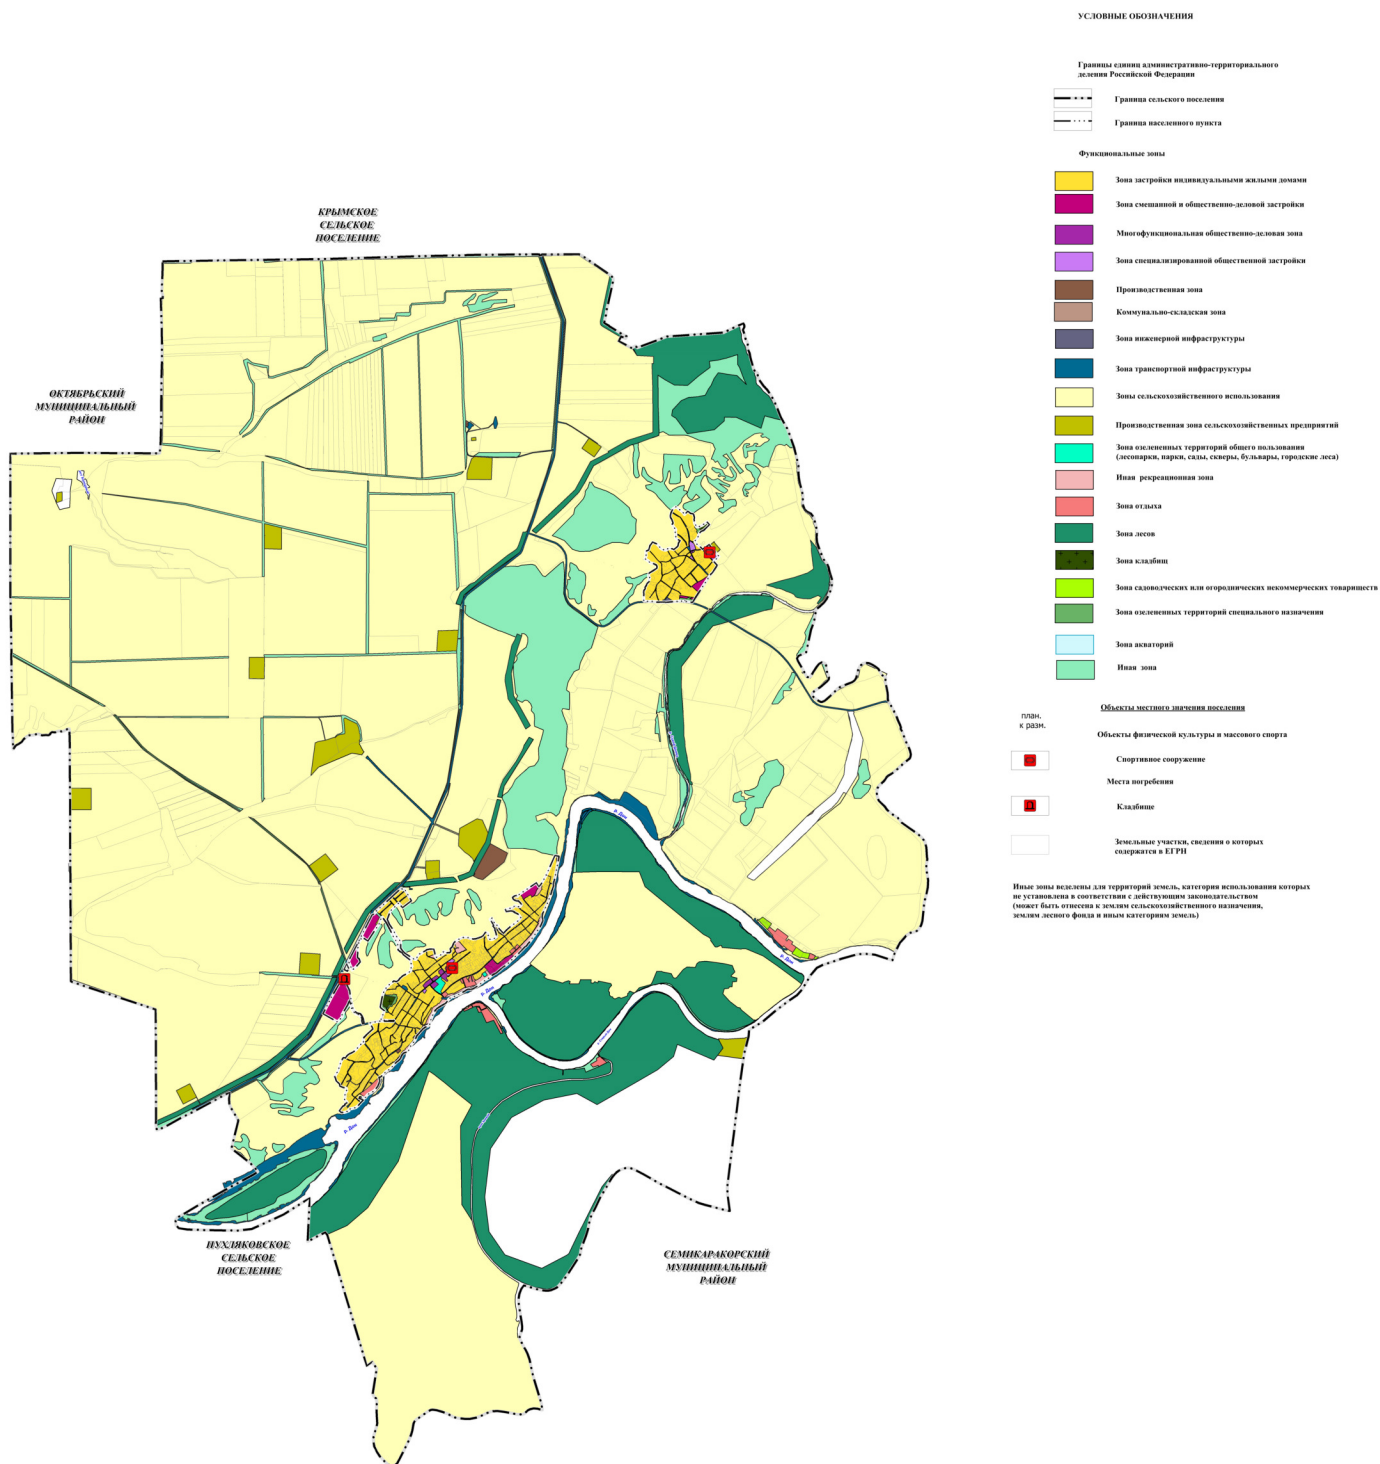


КАРТА ПЛАНИРУЕМОГО РАЗМЕЩЕНИЯ ОБЪЕКТОВ МЕСТНОГО ЗНАЧЕНИЯ

[illegible]

КАРТА ПЛАНИРУЕМОГО РАЗМЕЩЕНИЯ ОБЪЕКТОВ МЕСТНОГО ЗНАЧЕНИЯ

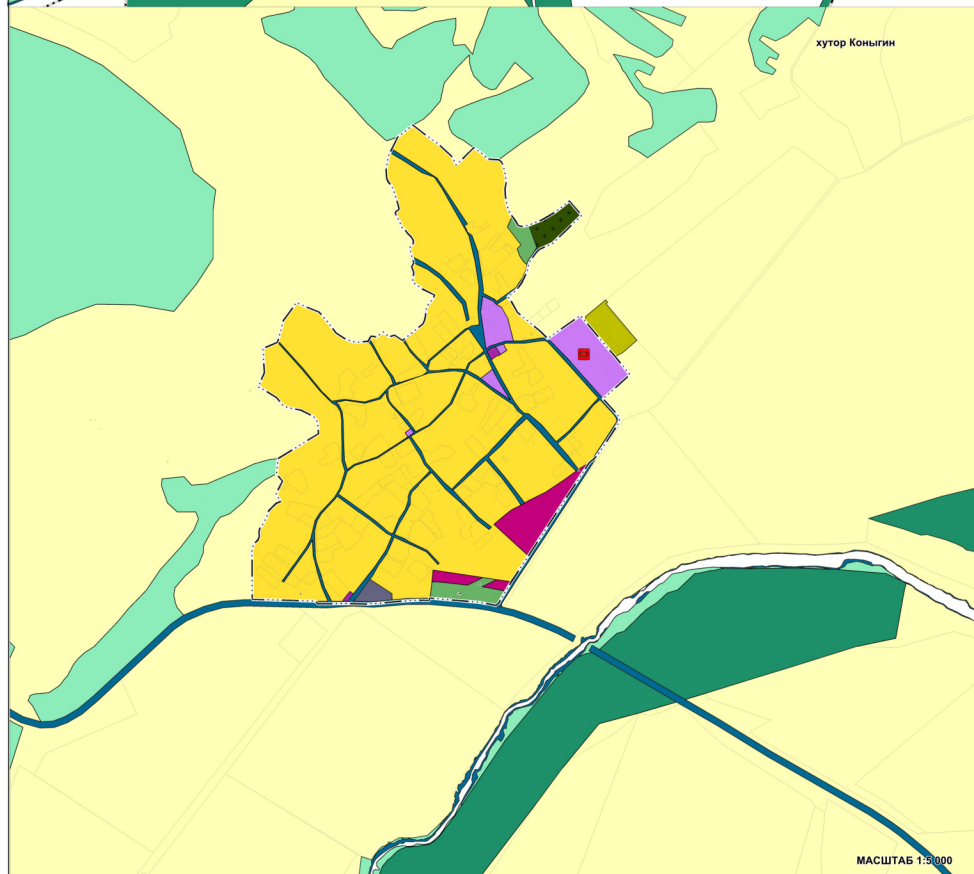

УСЛОВНЫЕ ОБОЗНАЧЕНИЯ

Границы единиц административно-территориального деления Российской Федерации

Граница сельского поселения
Граница населенного пункта

Функциональные зоны

	Зона застройки индивидуальными жилыми домами
	Зона смешанной и общественно-деловой застройки
	Многофункциональная общественно-деловая зона
	Зона специализированной общественной застройки
	Производственная зона
	Коммунально-садовая зона
	Зона инженерной инфраструктуры
	Зона транспортной инфраструктуры
	Зоны сельскохозяйственного использования
	Производственная зона сельскохозяйственных предприятий
	Зона рекреационных территорий общего пользования (лесопарки, парки, сады, скверы, бульвары, городские леса)
	Зона рекреационная зона
	Зона отдыха
	Зона лесов
	Зона кладбищ
	Зона садоводческих или огороднических некоммерческих товариществ
	Зона зеленых территорий специального назначения
	Зона акваторий
	Зона «Иные» зона

FELDMAN,
K. DUTTM

Объекты местного значения поселения

Объекты физической культуры и массового спорта

Спортивное сооружение

Места погребения

Кладбище

Земельные участки, сведения о которых
содержатся в ЕГРН

Иные зоны выделены для территорий земель, категория использования которых не установлена в соответствии с действующим законодательством (может быть отнесена к землям сельскохозяйственного назначения, землям лесного фонда и иным категориям земель.)

[illegible]