
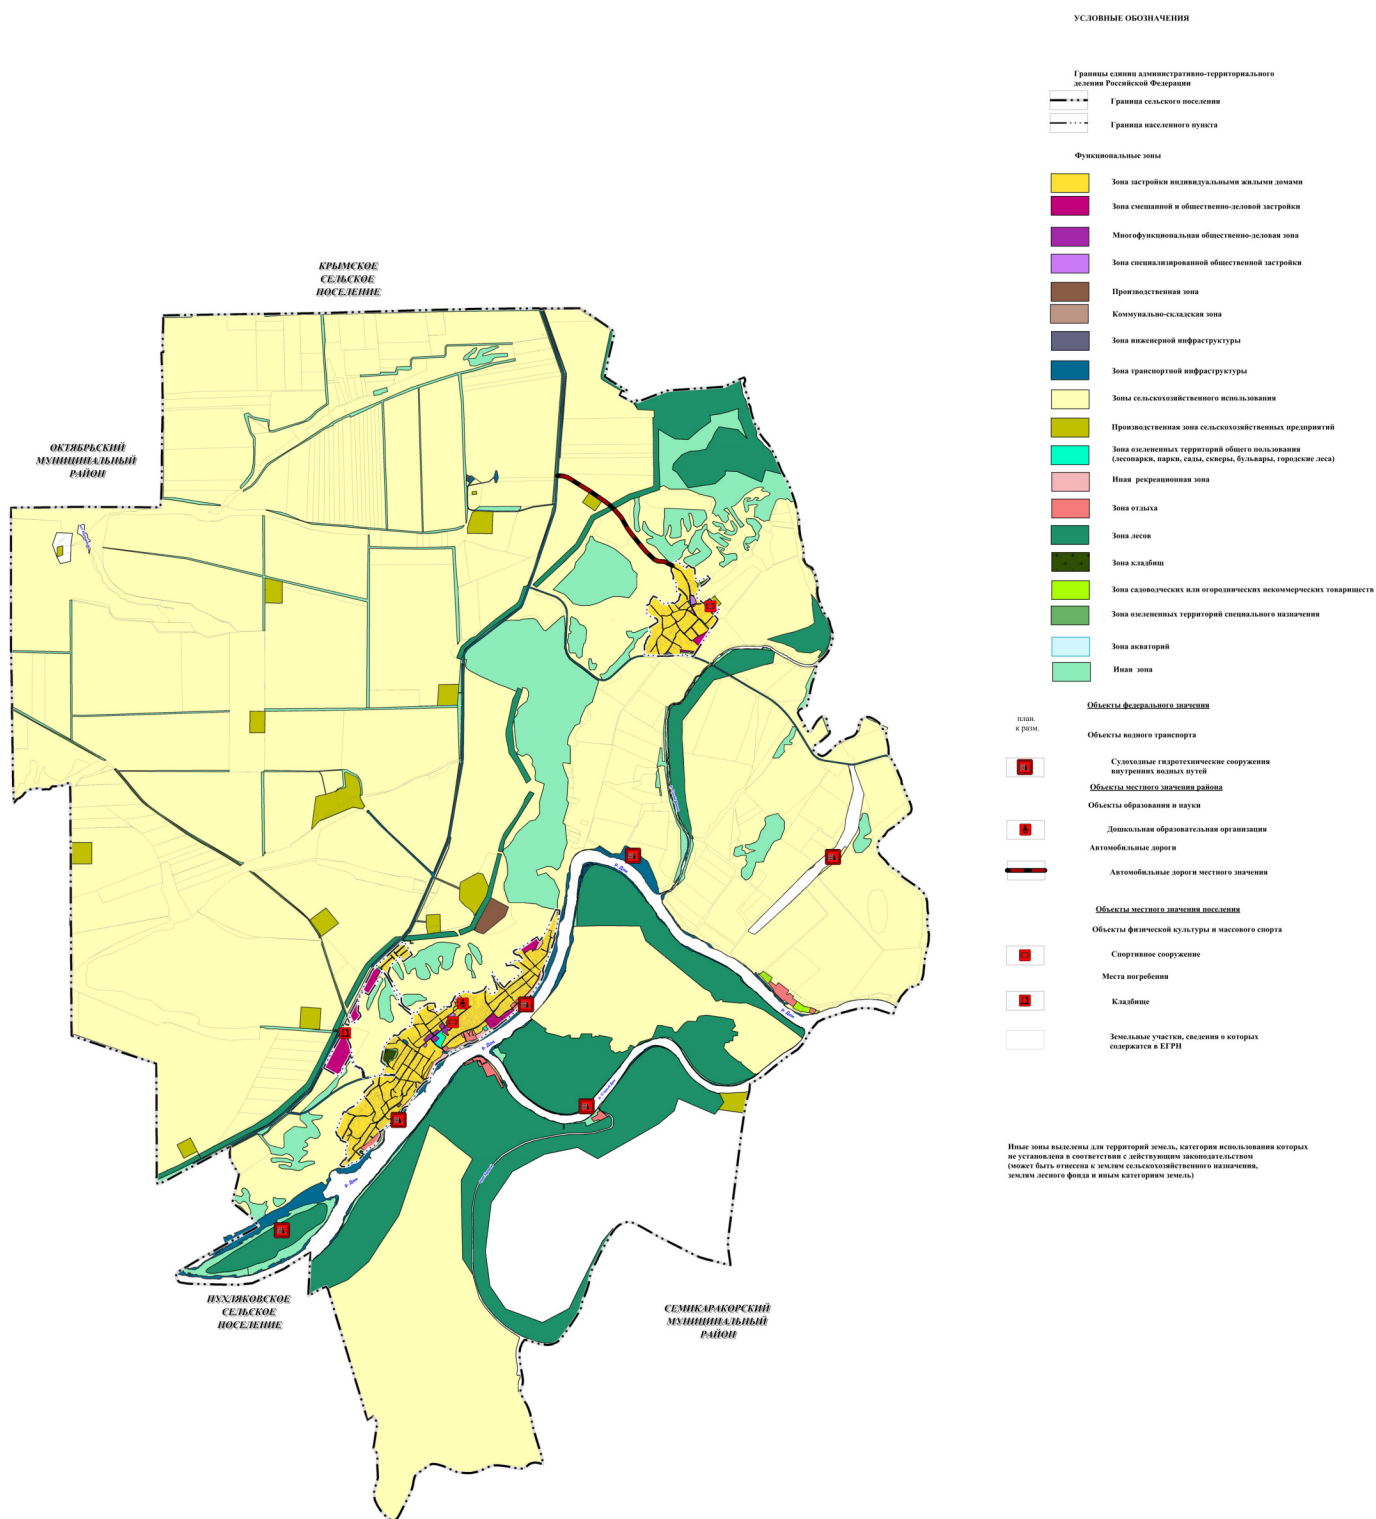


КАРТА ФУНКЦИОНАЛЬНЫХ ЗОН

[illegible]

КАРТА ФУНКЦИОНАЛЬНЫХ ЗОН

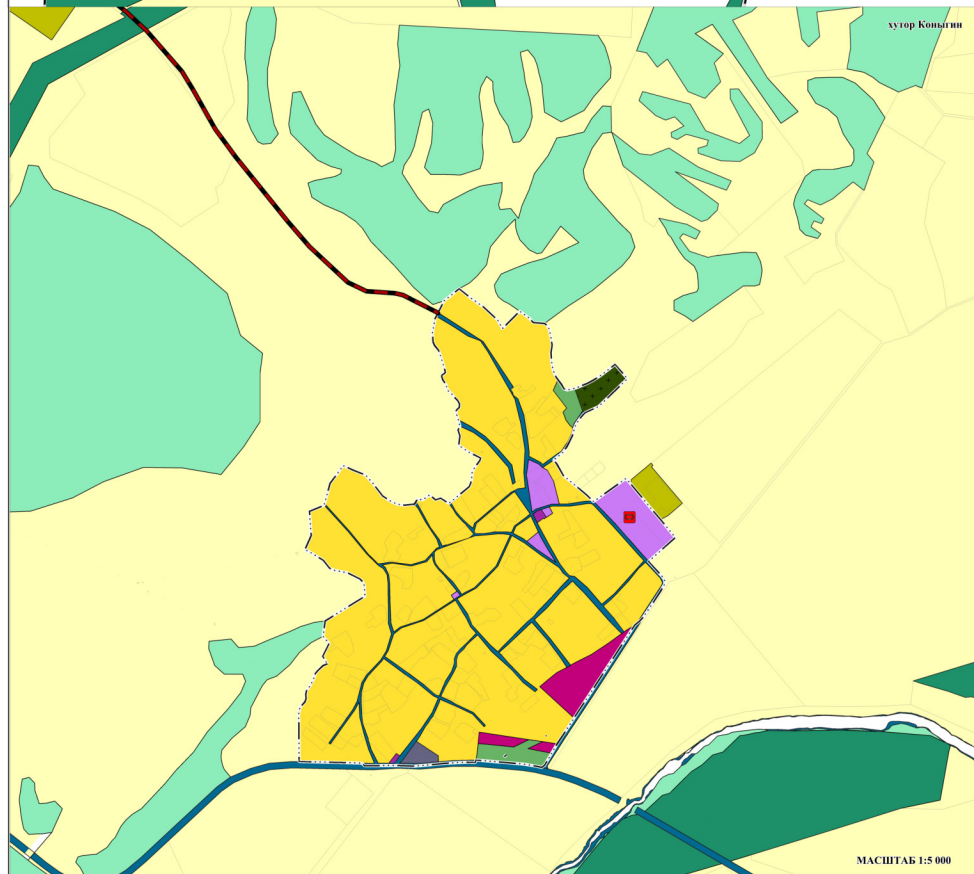

УСЛОВНЫЕ ОБОЗНАЧЕНИЯ

Границы единиц административно-территориального деления Российской Федерации

Граница сельского поселения
Граница населенного пункта

Функциональные зоны

- | | |
|---|---|
|  | Зона застройки индивидуальными жилыми домами |
|  | Зона смешенной и общественно-деловой застройки |
|  | Многофункциональная общественно-деловая зона |
|  | Зона специализированной общественной застройки |
|  | Производственная зона |
|  | Коммунально-складская зона |
|  | Зона инженерной инфраструктуры |
|  | Зона транспортной инфраструктуры |
|  | Зоны сельскохозяйственного использования |
|  | Производственная зона сельскохозяйственных предприятий |
|  | Зона рекреационных территорий общего пользования (лесопарк, парк, сква, скверы, бульвары, городские леса) |
|  | Зона рекреационная зона |
|  | Зона отдыха |
|  | Зона лесов |
|  | Зона кладбищ |
|  | Зона складовских или оторочических некоммерческих товариществ |
|  | Зона зеленых территорий специального назначения |
|  | Зона акваторий |
|  | Иная зона |

FLUOR.
K. PUTM.

Объекты федерального значения

Объекты водного транспорта

Судоходные гидротехнические сооружения
внутренних водных путей

Объекты местного значения района

Дошкольная образовательная организации

Автомобильные дороги

Автомобильные дороги местного значения

Объекты местного значения поселения

Смешивание, разделение

Места погребения

Кладбище

Кладбище

Земельные участки, сведения о которых
содержатся в ЕГРН

Иные зоны выделены для территорий земель, категория использования которых не установлена в соответствии с действующим законодательством (может быть отнесена к землям сельскохозяйственного назначения, землям лесного фонда и иным категориям земель)

[illegible]